


1. STĀVA PLĀNS M 1:200

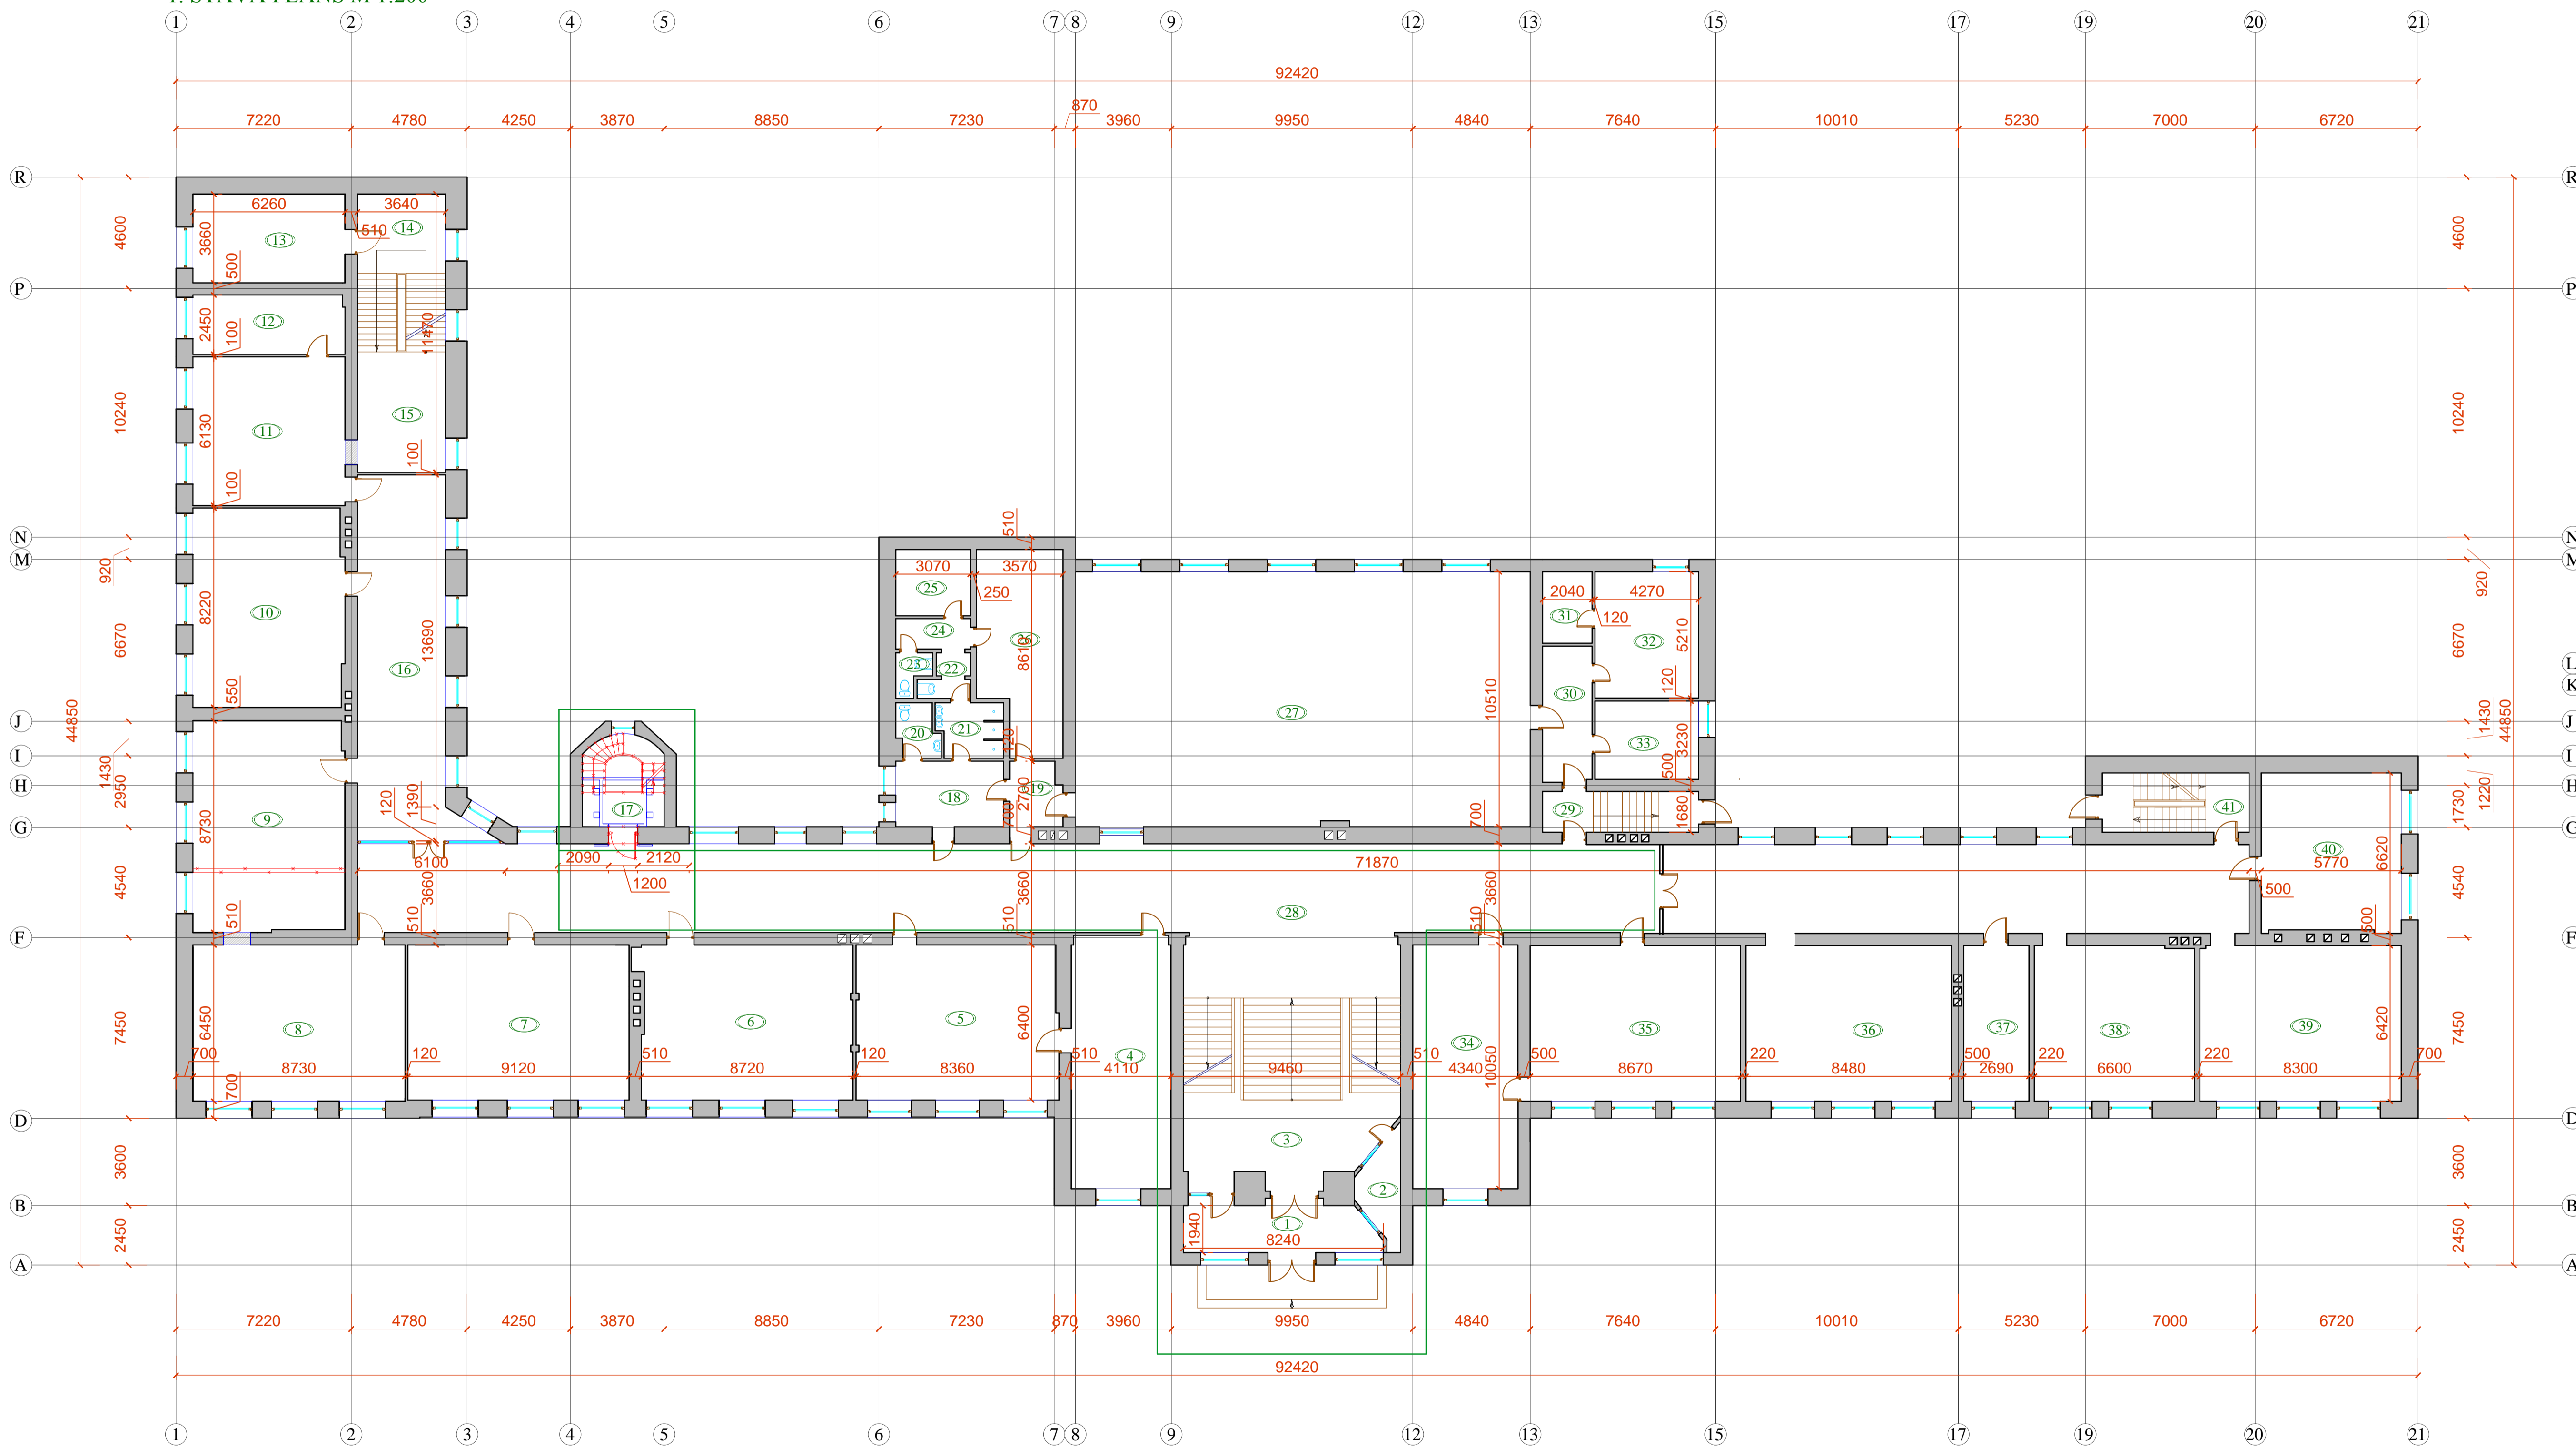

| TELPU EKSPLIKĀCIJA | | |
|--------------------|------------------|------------|
| Nr. | TELPAŠ NOSAUKUMS | PLATĪBA m² |
| 1 | VEĻVĒRIS | 15.15 |
| 2 | DĒZURANTA TELPA | 6.25 |
| 3 | KĀPNU TELPA | 29.35 |
| 4 | NODARBĪBU TELPA | 42.85 |
| 5 | NODARBĪBU TELPA | 53.15 |
| 6 | NODARBĪBU TELPA | 55.50 |
| 7 | NODARBĪBU TELPA | 58.35 |
| 8 | NODARBĪBU TELPA | 55.95 |
| 9 | NODARBĪBU TELPA | 53.65 |
| 10 | NODARBĪBU TELPA | 50.85 |
| 11 | NODARBĪBU TELPA | 38.40 |
| 12 | NOLIKTAVA | 15.30 |
| 13 | NODARBĪBU TELPA | 22.95 |
| 14 | KĀPNU TELPA | 11.85 |
| 15 | KĀPNU TELPA | 18.05 |
| 16 | GAITENIS | 56.45 |
| 17 | KĀPNU TELPA | 4.70 |
| 18 | GĒRBTUVE | 12.00 |
| 19 | GAITENIS | 5.65 |
| 20 | WC | 3.55 |
| 21 | DUŠAS | 6.05 |
| 22 | WC | 3.20 |
| 23 | WC | 2.15 |
| 24 | GAITENIS | 3.90 |
| 25 | TELPA | 8.35 |
| 26 | GĒRBTUVE | 27.35 |
| 27 | SPORTA ZĀLE | 196.75 |
| 28 | GAITENIS | 308.75 |
| 29 | KĀPNU TELPA | 3.50 |
| 30 | GAITENIS | 11.35 |
| 31 | NOLIKTAVA | 6.20 |
| 32 | KABINETS | 22.35 |
| 33 | GĒRBTUVE | 13.80 |
| 34 | NODARBĪBU TELPA | 43.50 |
| 35 | NODARBĪBU TELPA | 55.65 |
| 36 | NODARBĪBU TELPA | 54.45 |
| 37 | NODARBĪBU TELPA | 17.25 |
| 38 | NODARBĪBU TELPA | 42.25 |
| 39 | NODARBĪBU TELPA | 53.25 |
| 40 | NODARBĪBU TELPA | 37.55 |
| 41 | KĀPNU TELPA | 4.35 |
| KOPA: | | 1531.90 |